ŘEZ - RD 11 A 12
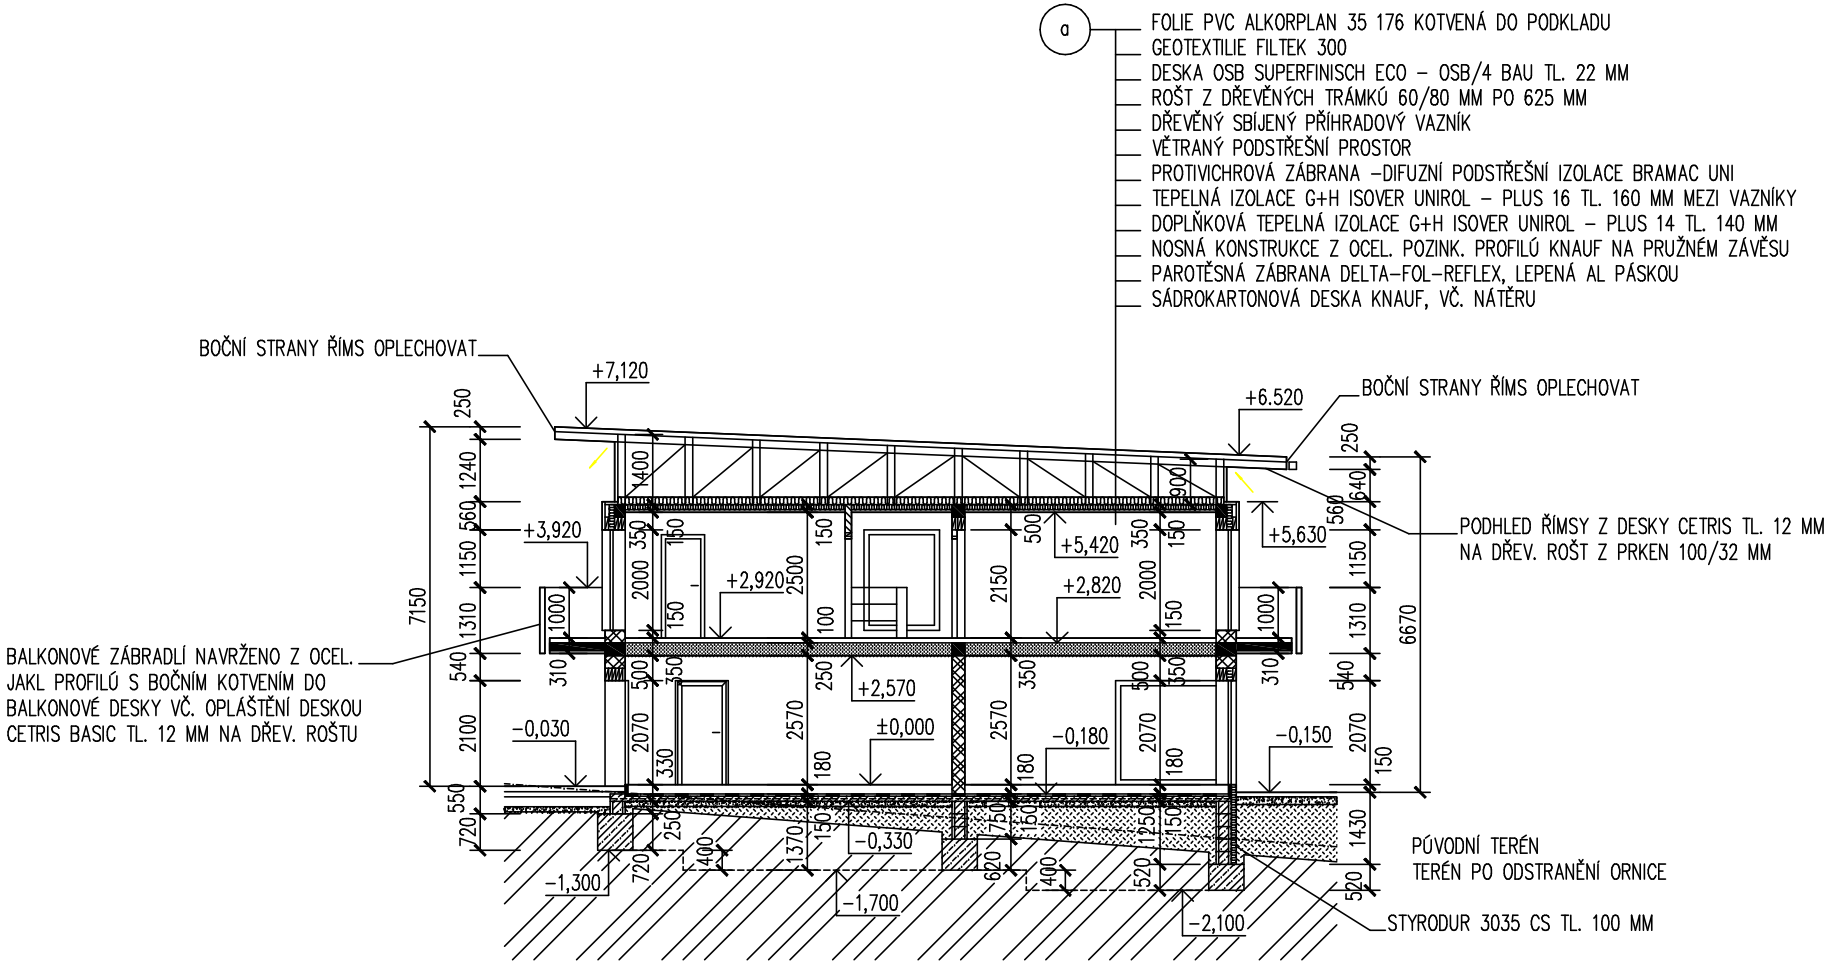
POZEMNÍ STAVBY
J I H L A V A